

Схема оснащения ДЭС №1 в посёлке Тура Контрольно-диагностическим комплексом "Портал"

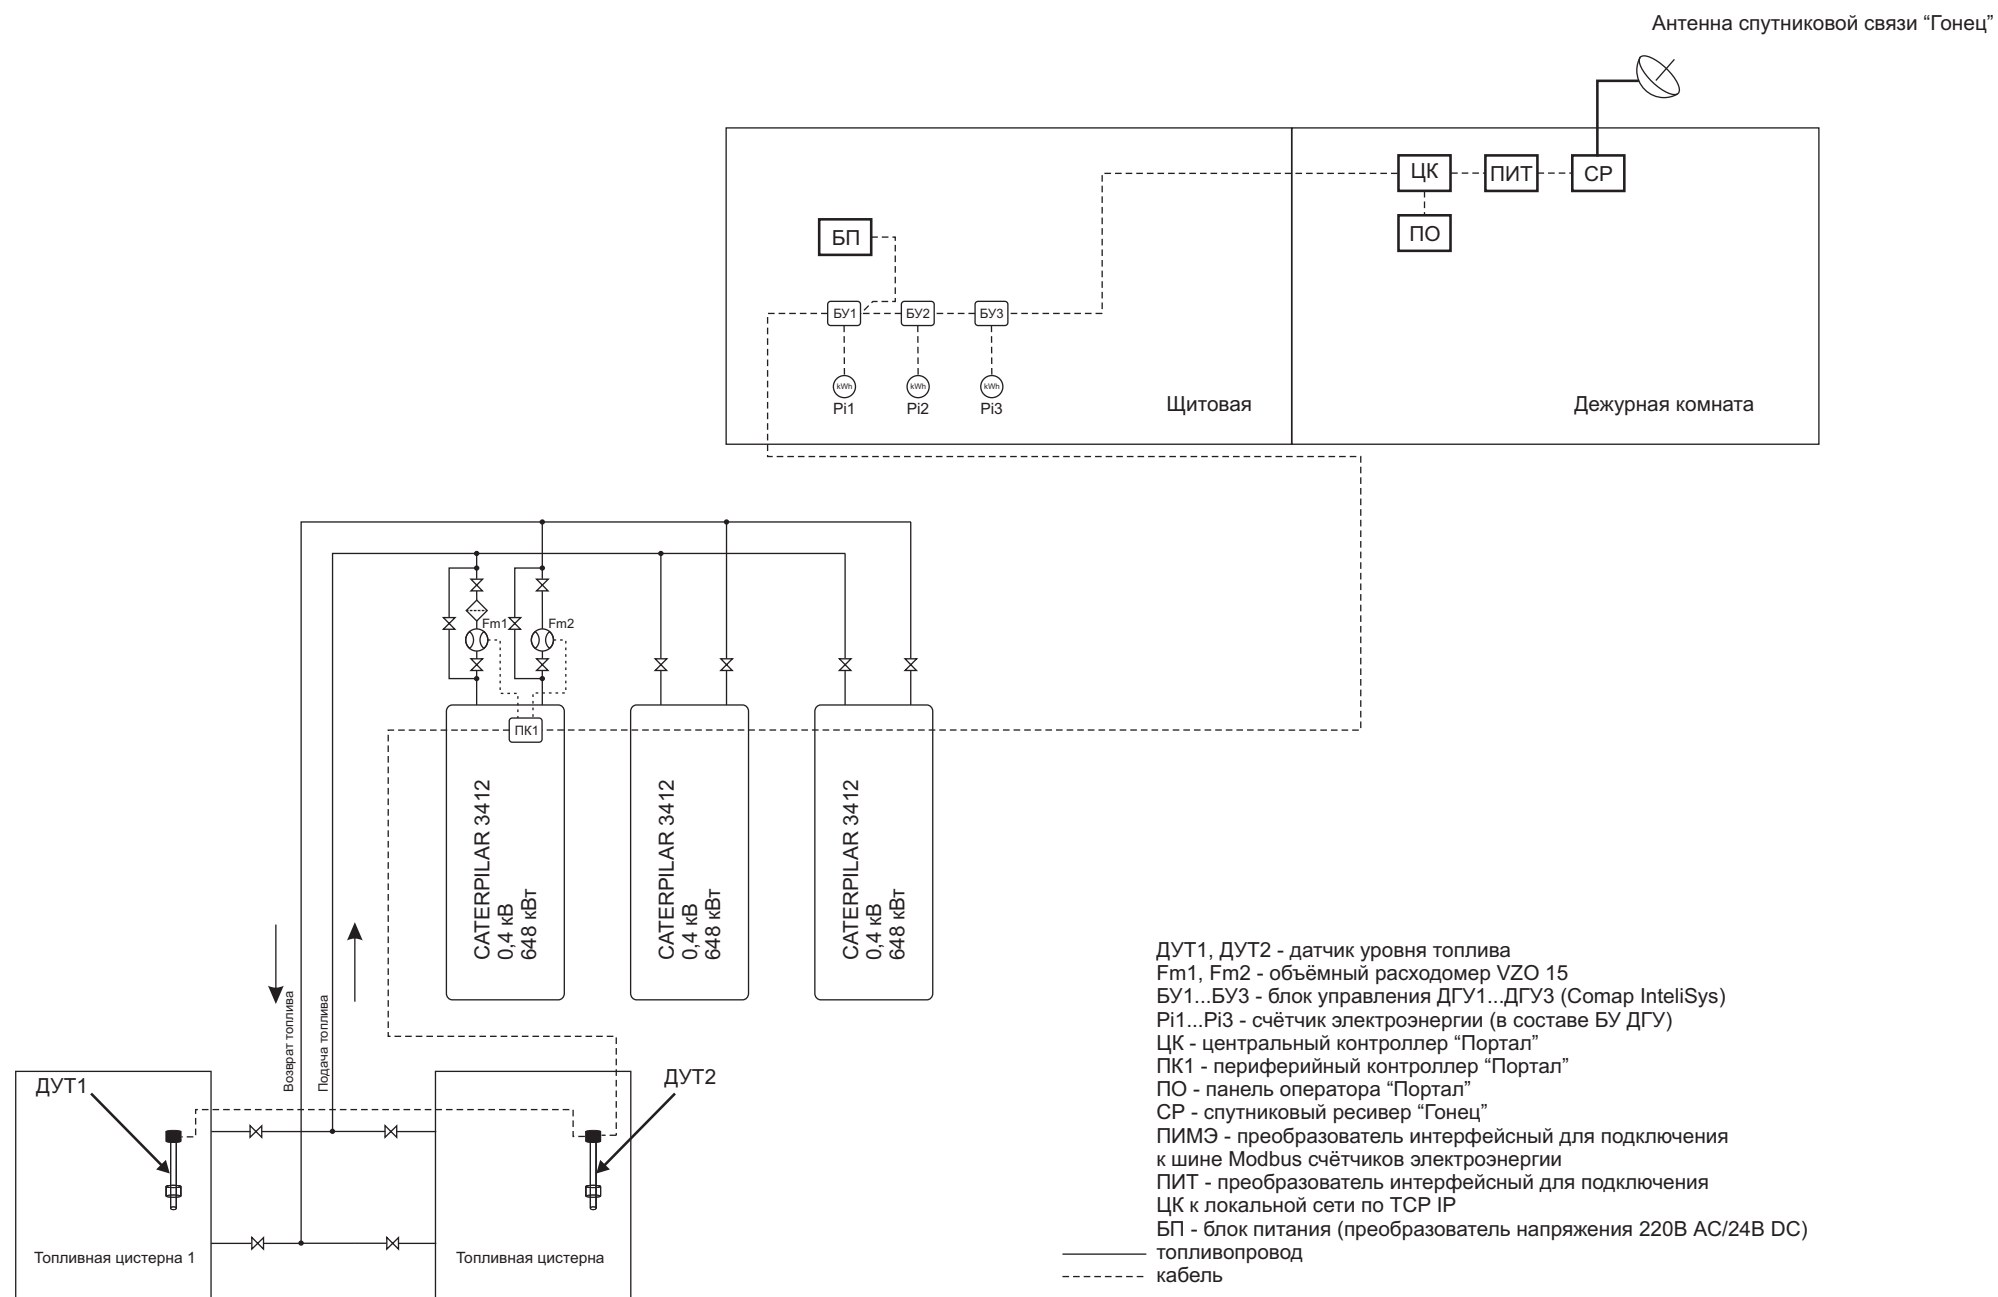


Схема оснащения ДЭС №2 в посёлке Тура Контрольно-диагностическим комплексом "Портал"

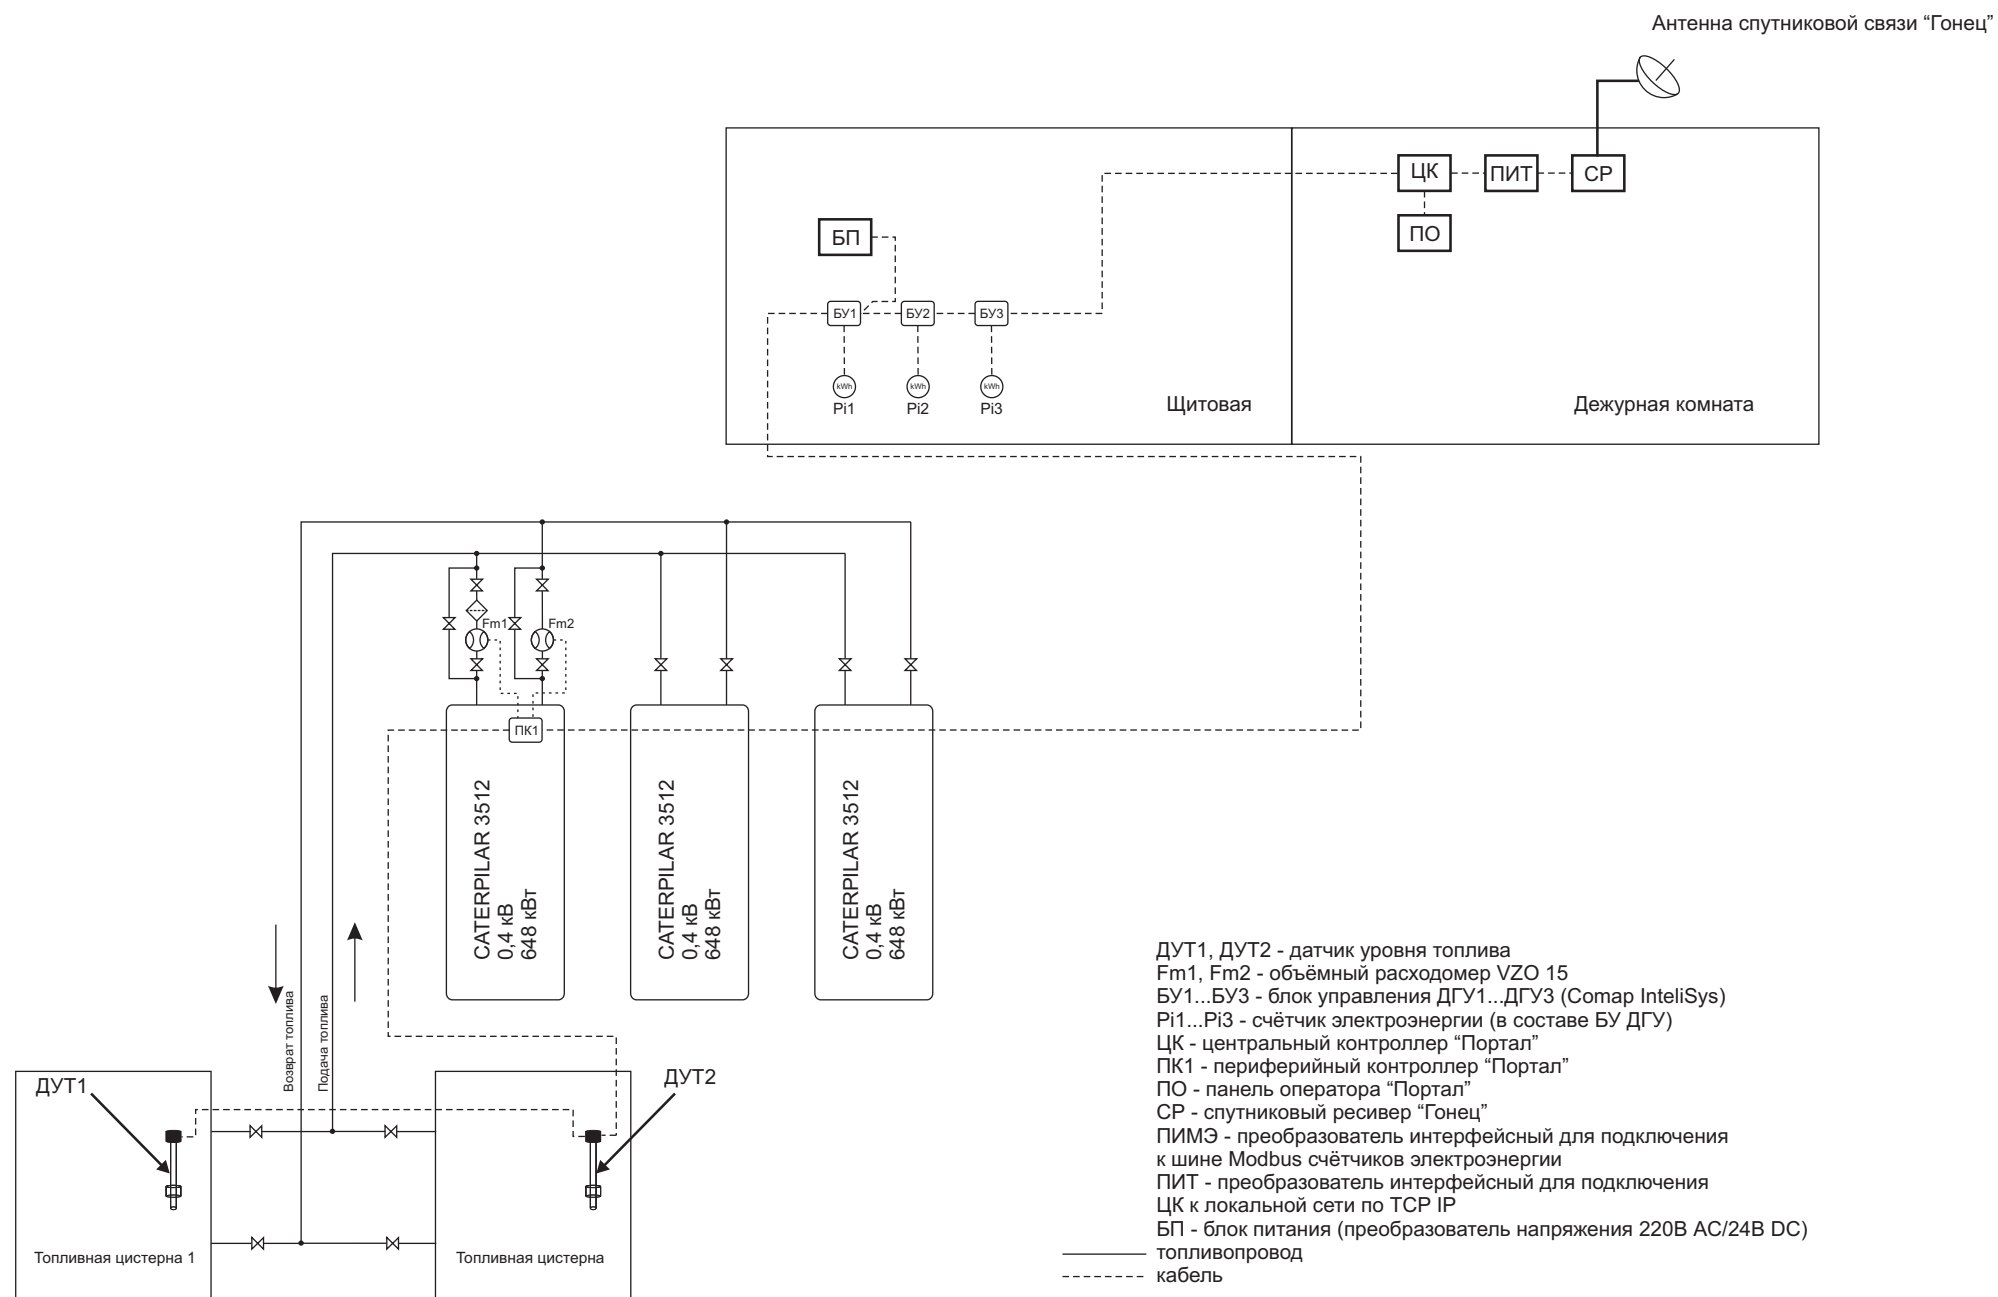


Схема оснащения ДЭС №3 в посёлке Тура Контрольно-диагностическим комплексом "Портал"

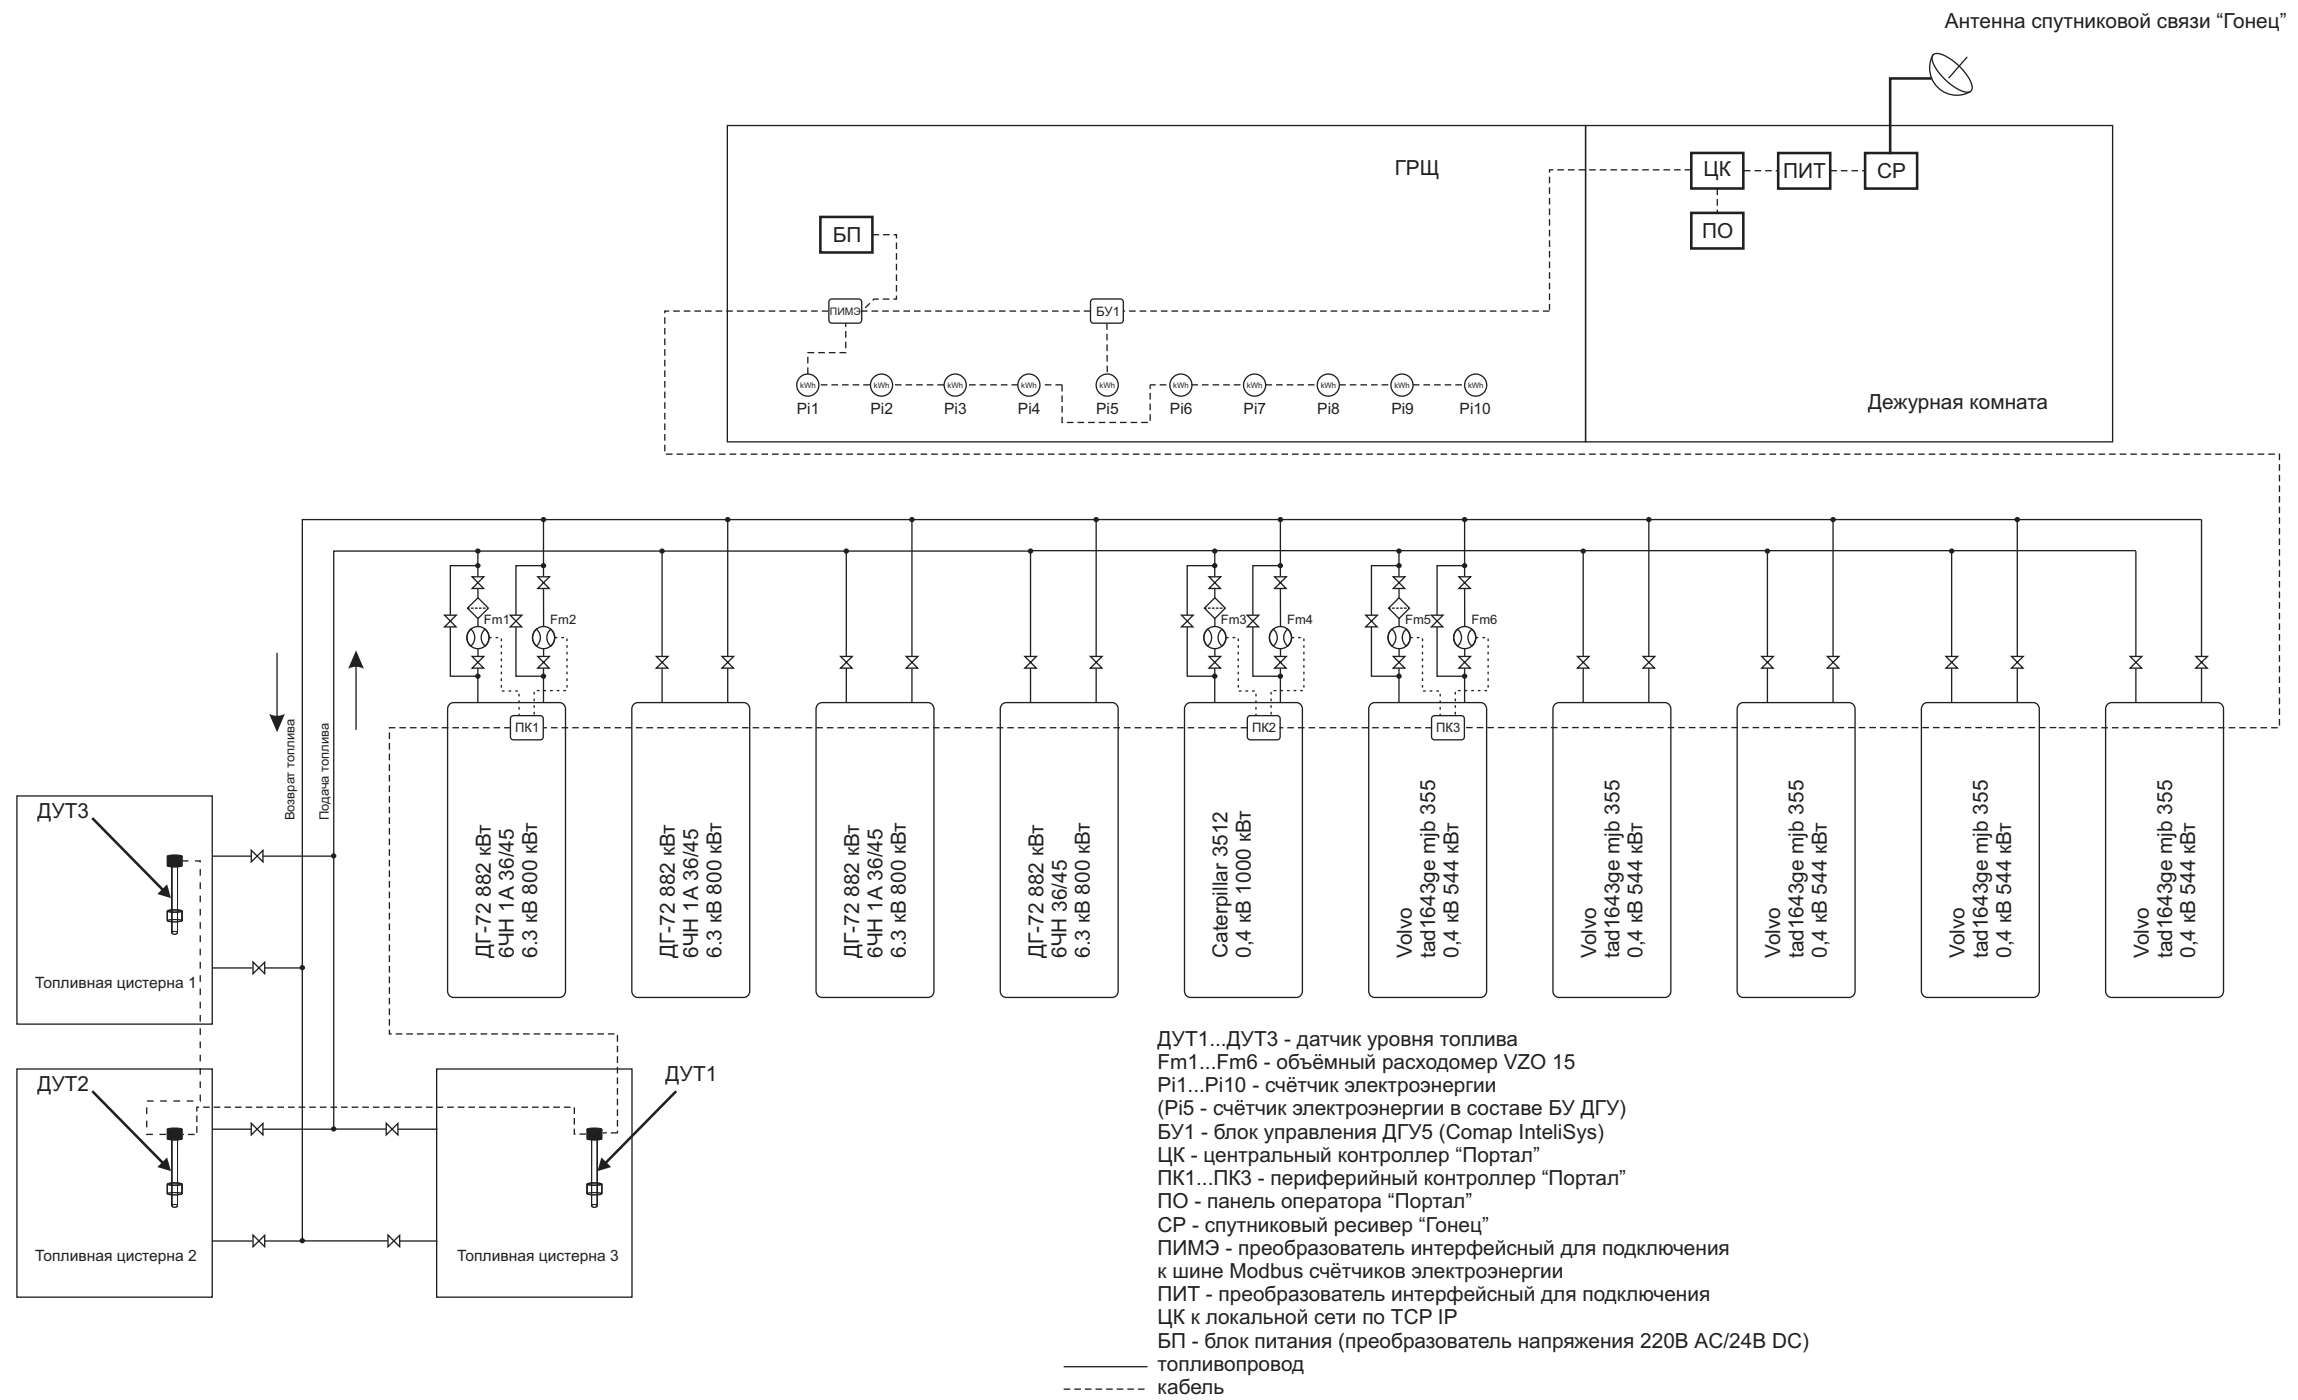


Схема оснащения ДЭС №1 в посёлке Ванавара Контрольно-диагностическим комплексом "Портал"

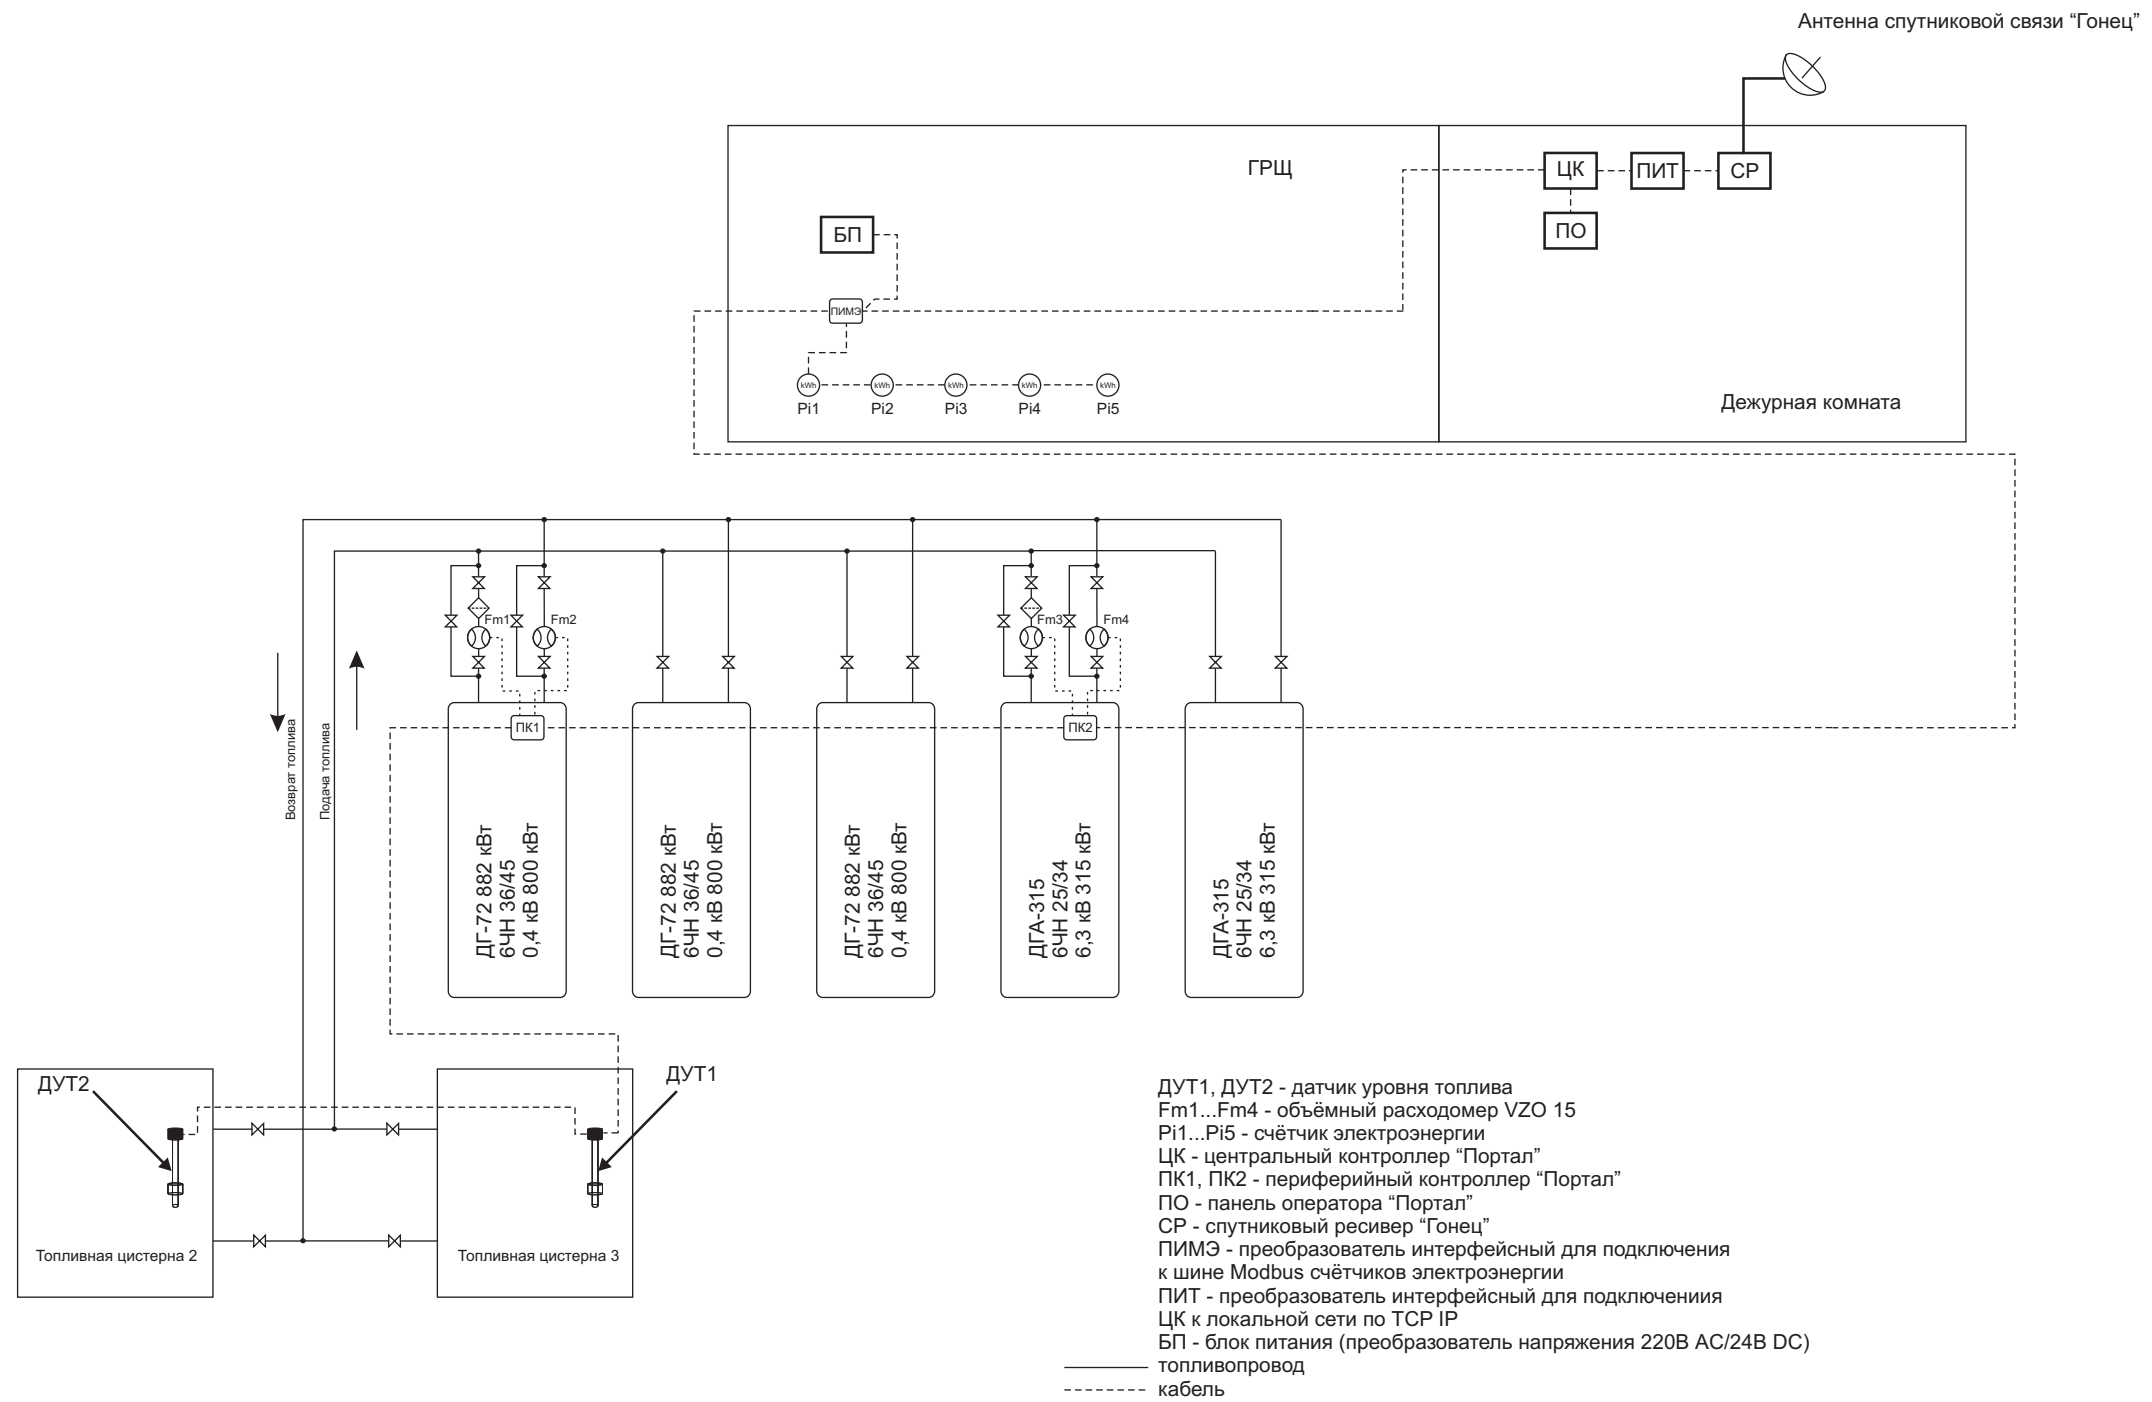


Схема оснащения ДЭС №2 в посёлке Ванавара Контрольно-диагностическим комплексом "Портал"

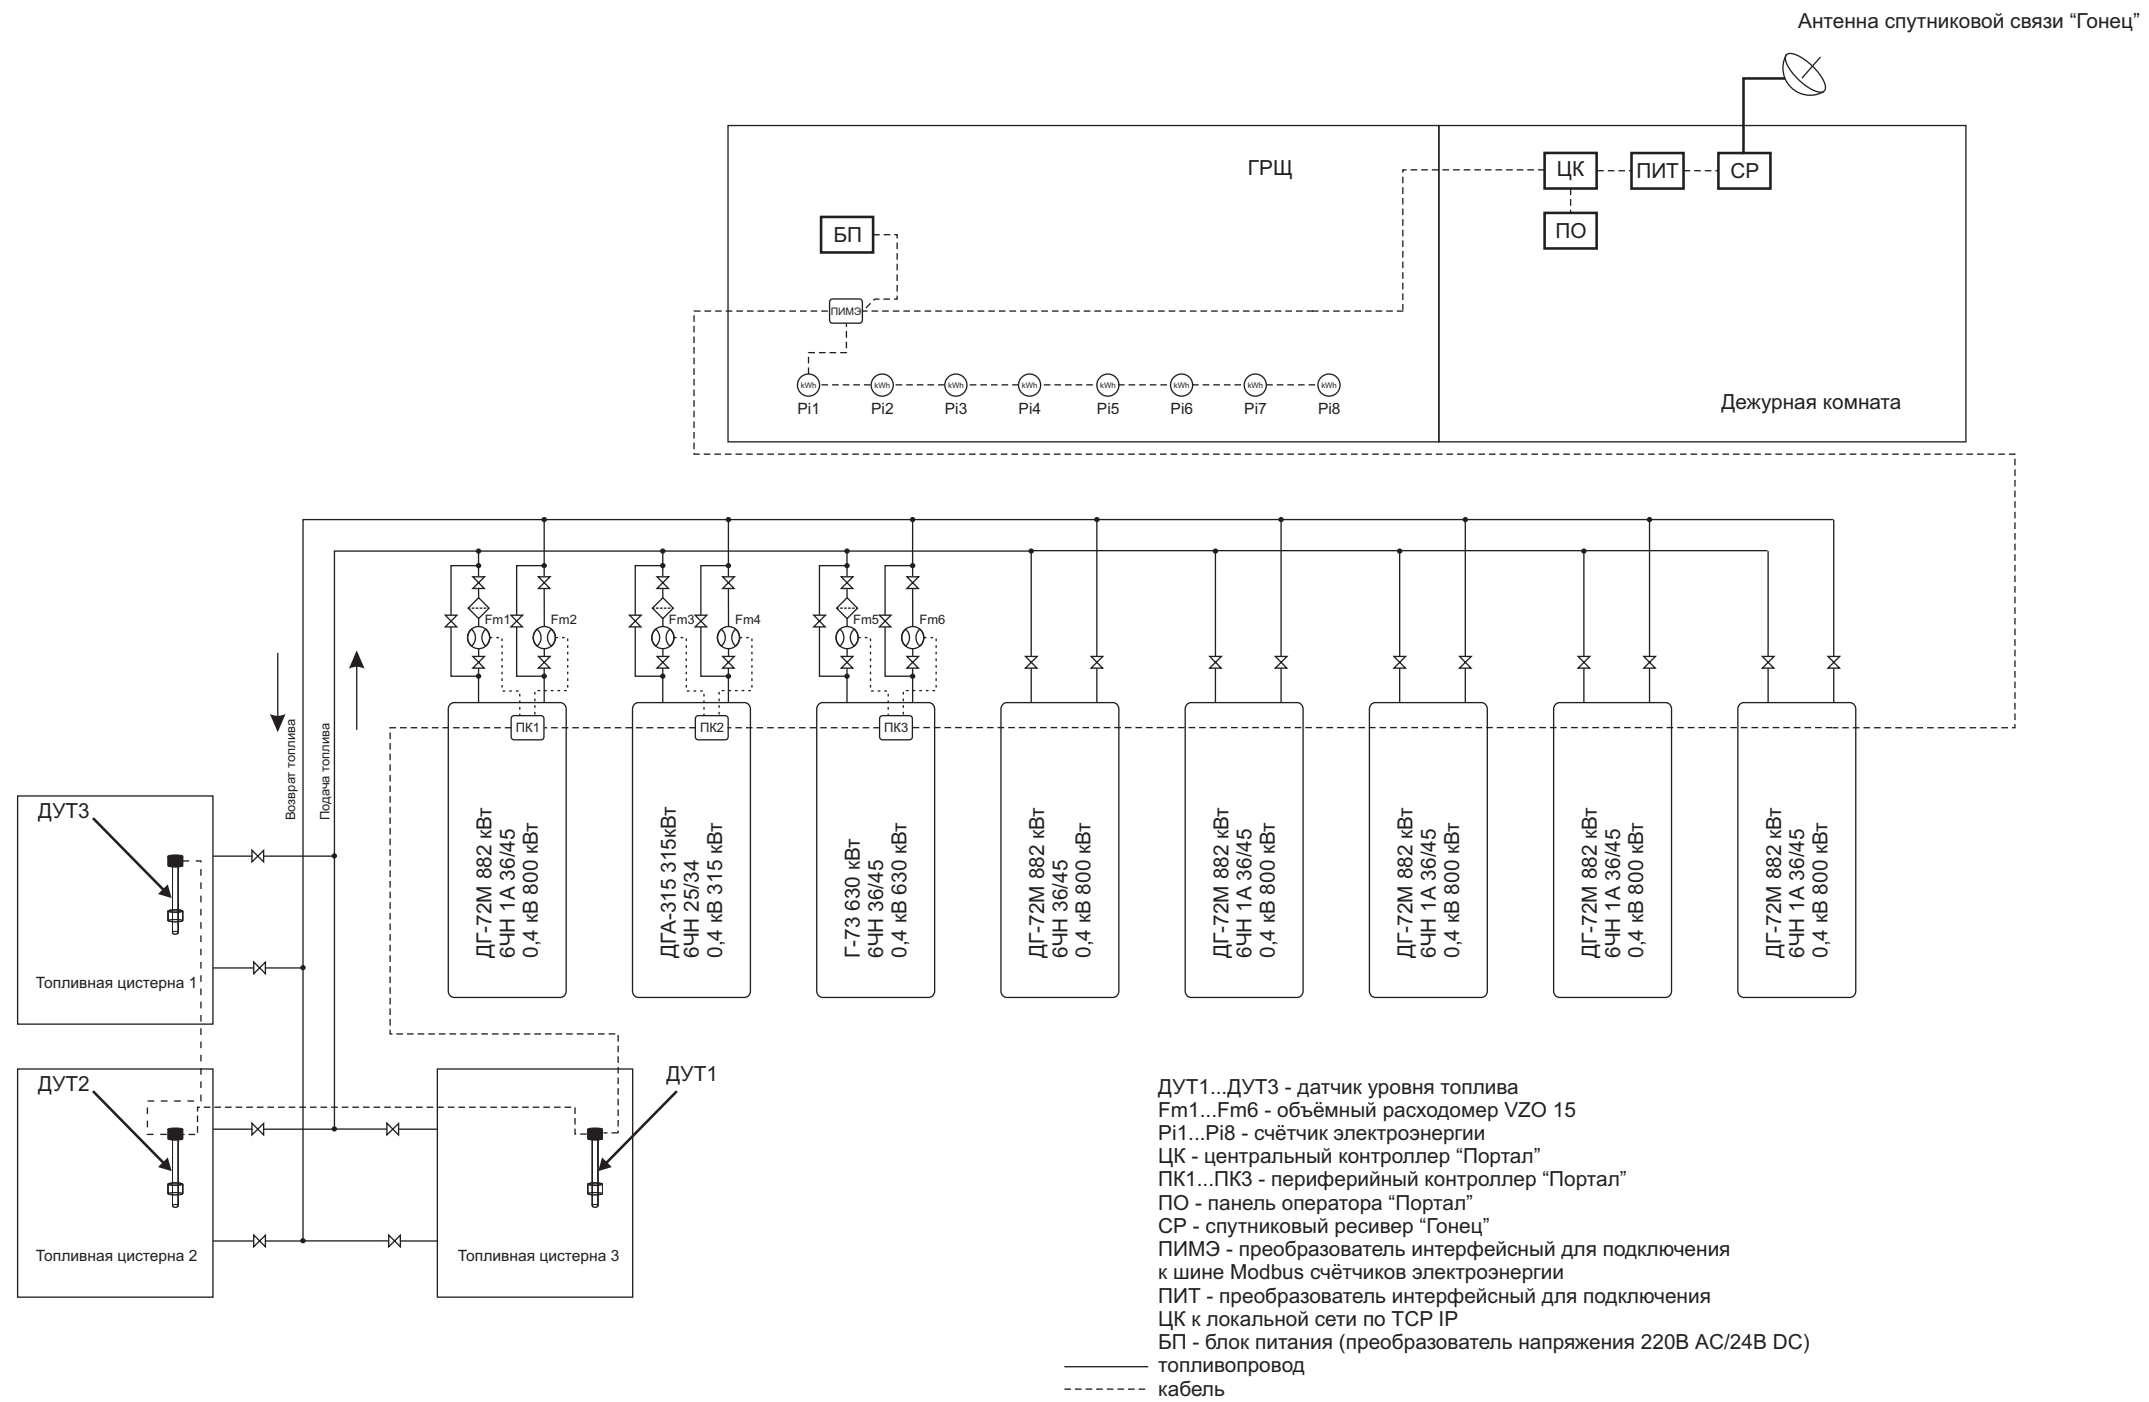


Схема оснащения ДЭС №1 в посёлке Байкит Контрольно-диагностическим комплексом "Портал"

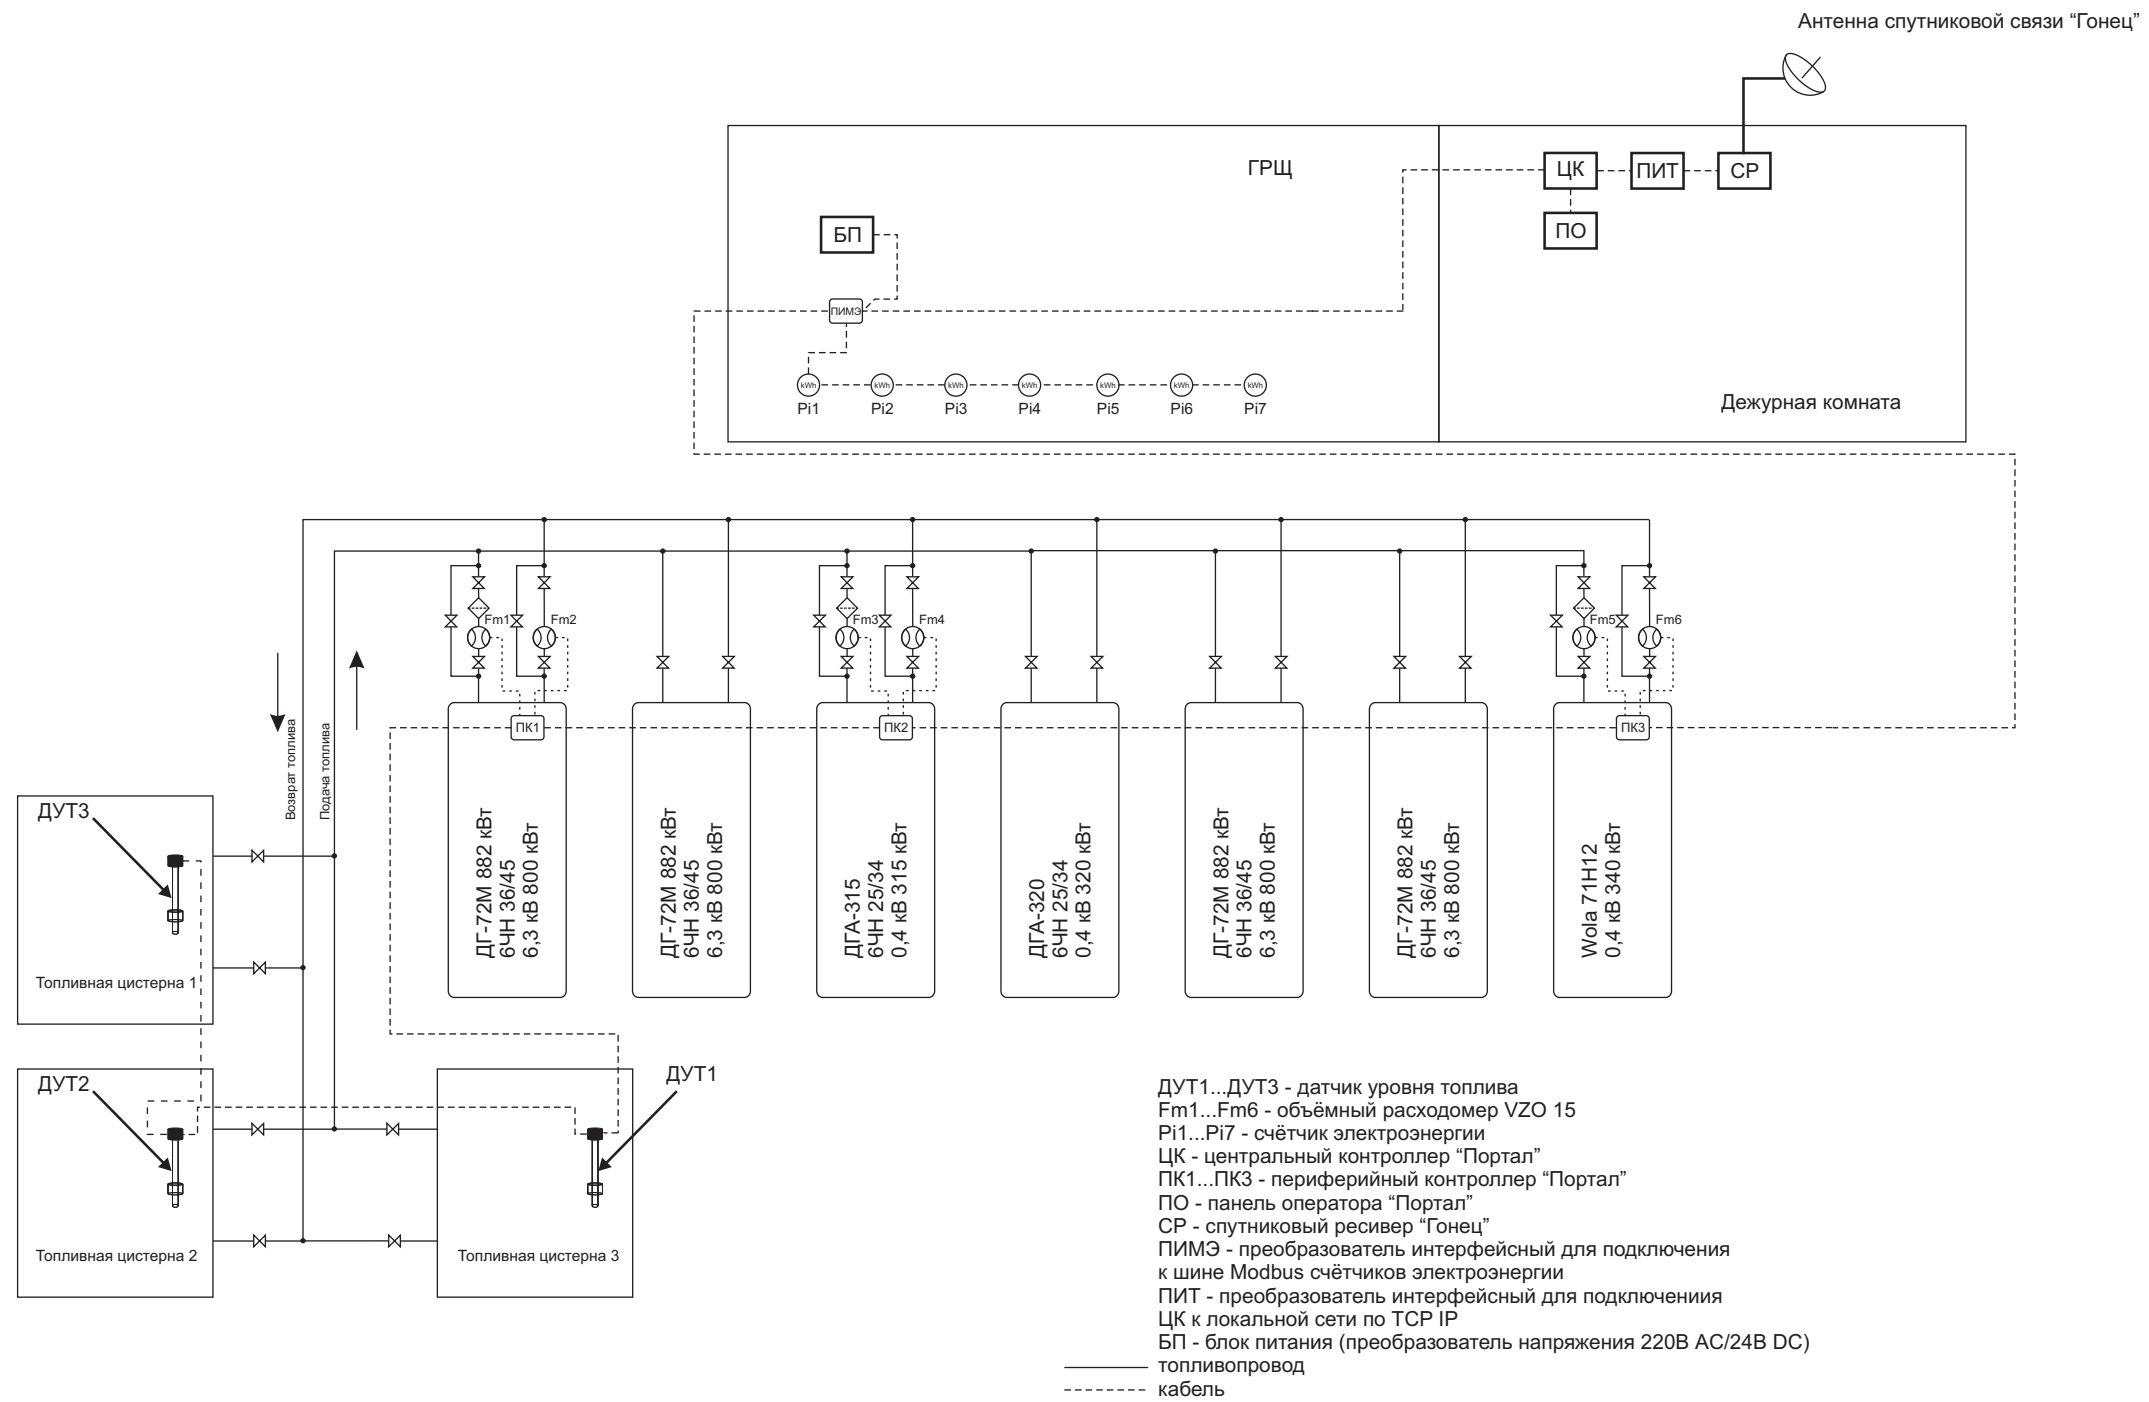


Схема оснащения ДЭС №2 в посёлке Байкит Контрольно-диагностическим комплексом "Портал"